



Création ouvertures façades ouest et sud

ITE façades est ouest sud

Renforts de charpente
cf plans de structure

Remplacement du bardage au
dessus de la scène (intérieur)
pour un bardage bois


Réaménagement des espaces
vestiaires/hall/club house

Création d'un rangement à la
place de l'escalier



Abaissement du plancher
et création d'un accès

Elargissement du bâtiment



Création d'une entrée
plus visible

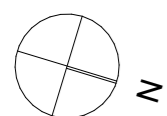



Projet : Salle Guy Magueur		Emetteur : upsilon		Phase : PRO
N° de plan: 1200	Titre: Plan de RDC_projet	Echelle : 1:200	Date : 20/10/2021	Indice : C

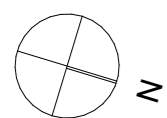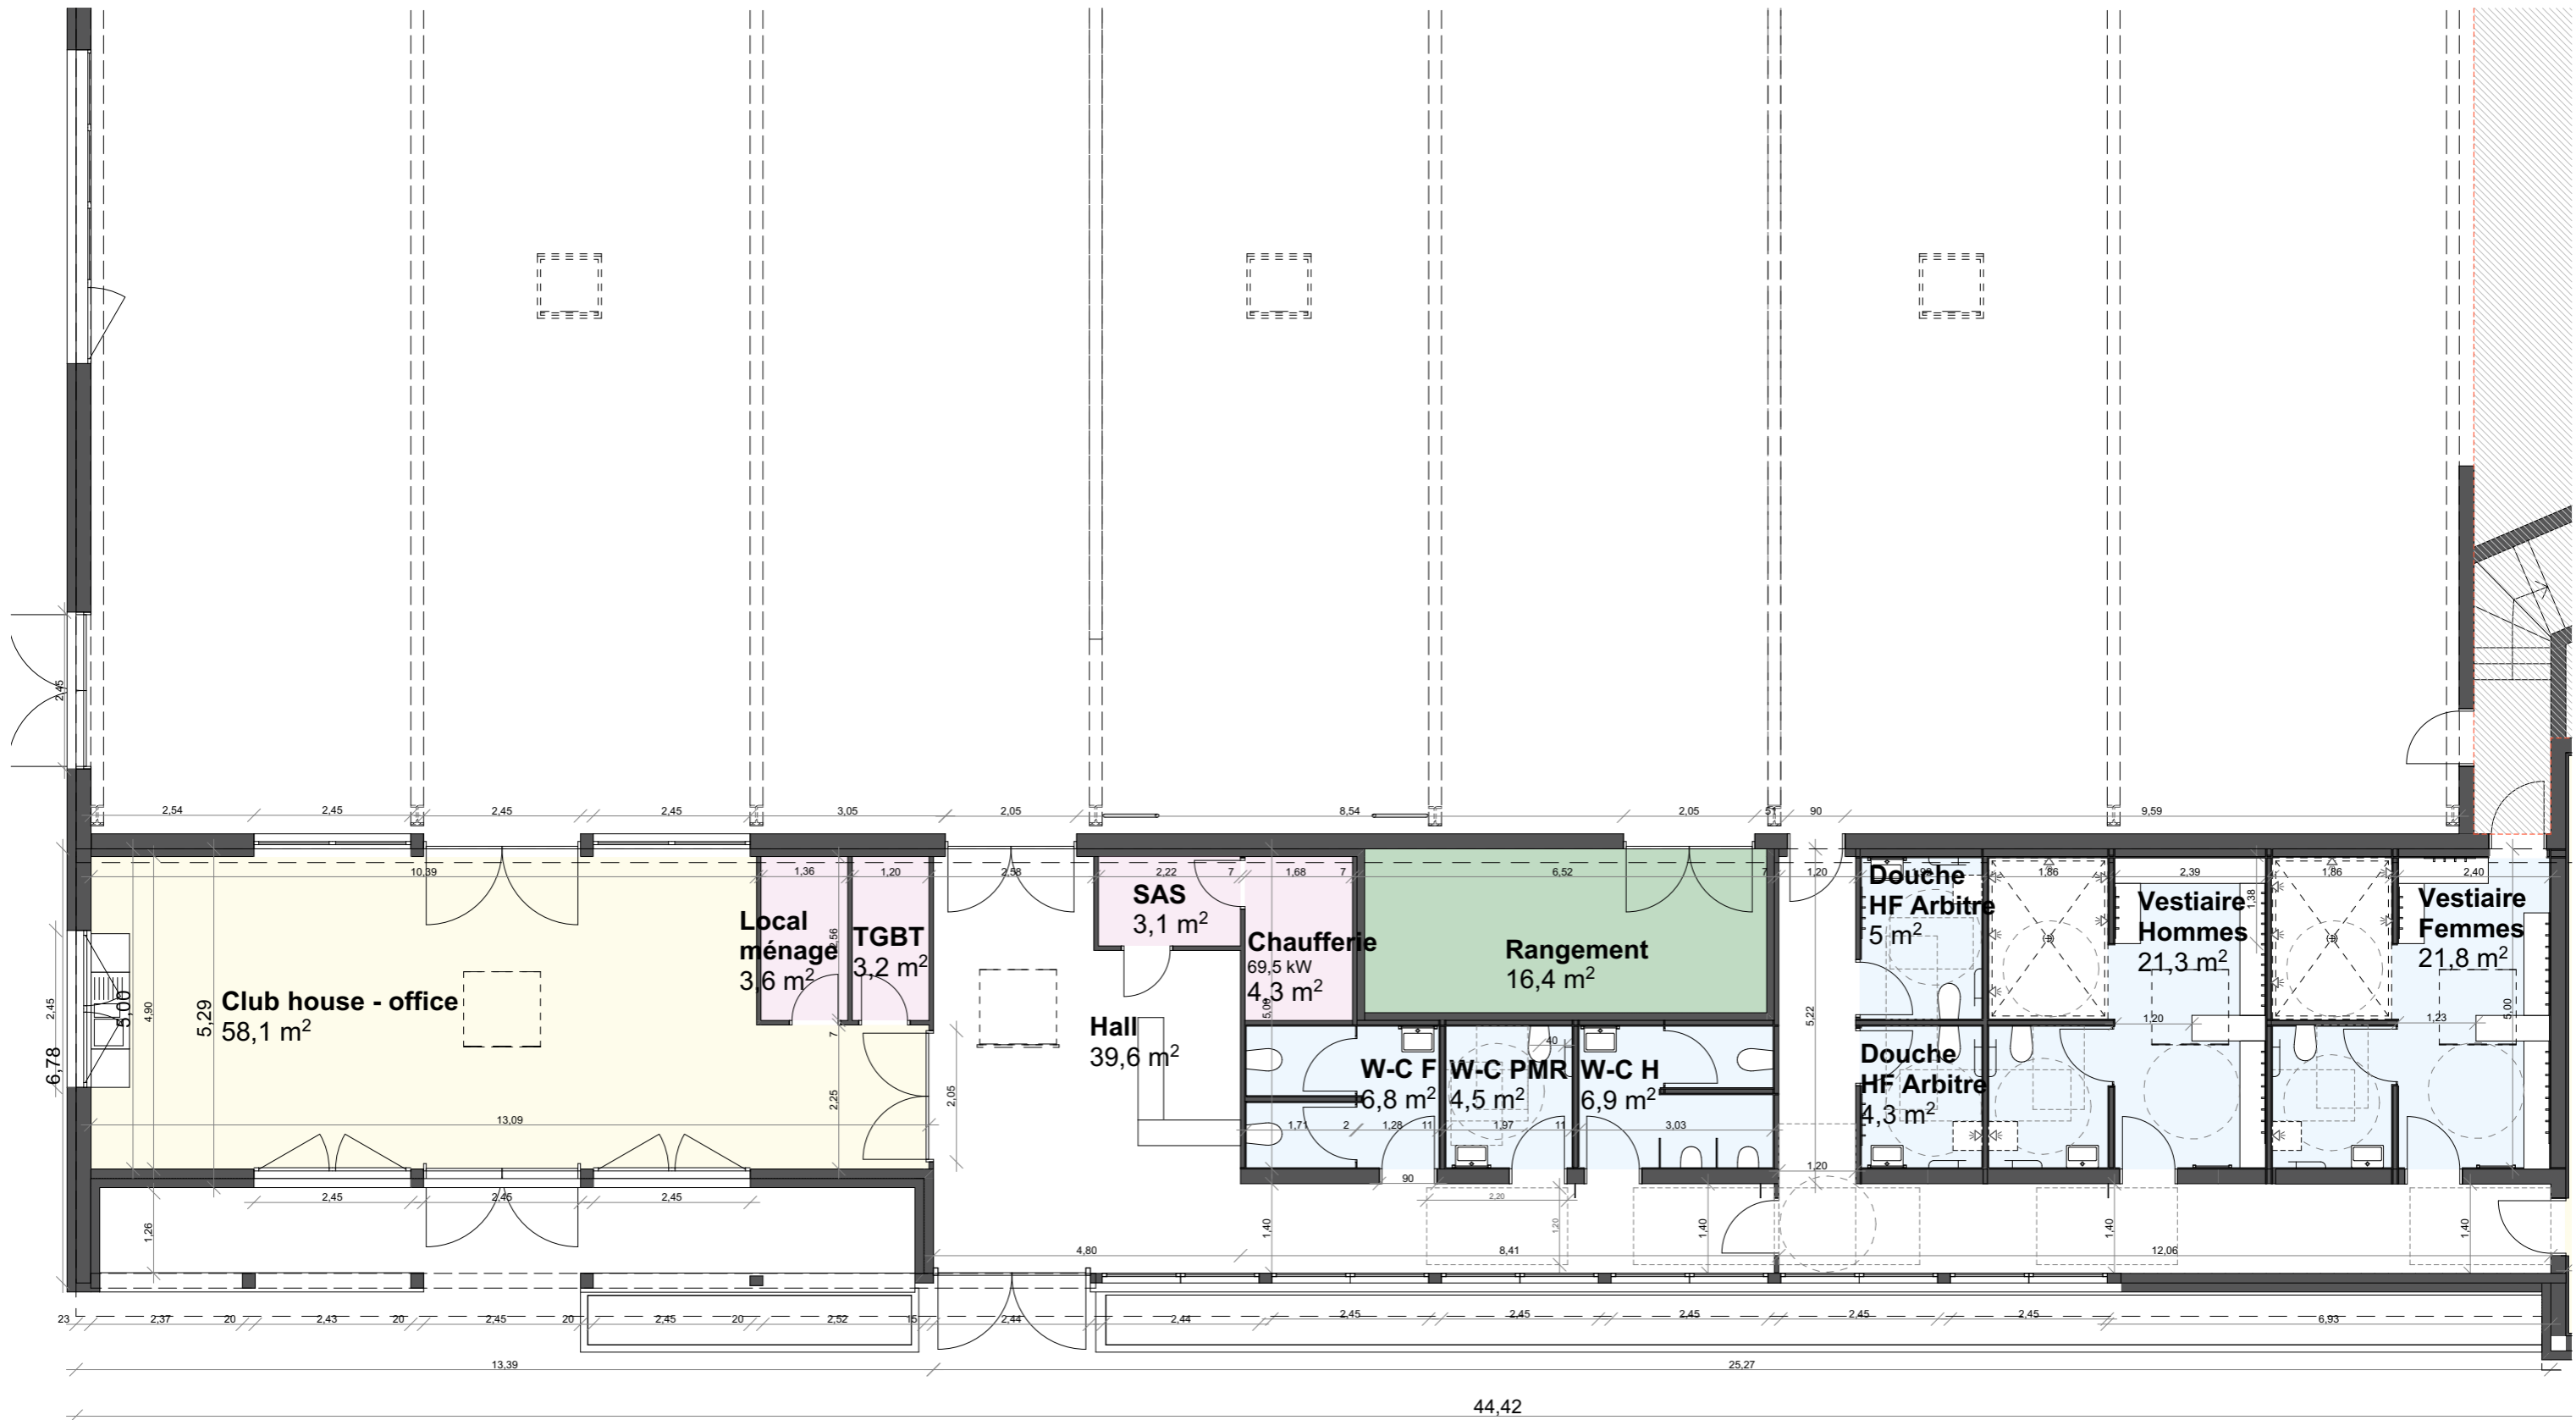


Projet : Salle Guy Magueur		Emetteur : upsilon		Phase : PRO
N° de plan: 1300	Titre: Plan de RDC_projet 1:100	Echelle : 1:100	Date : 20/10/2021	Indice : C

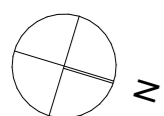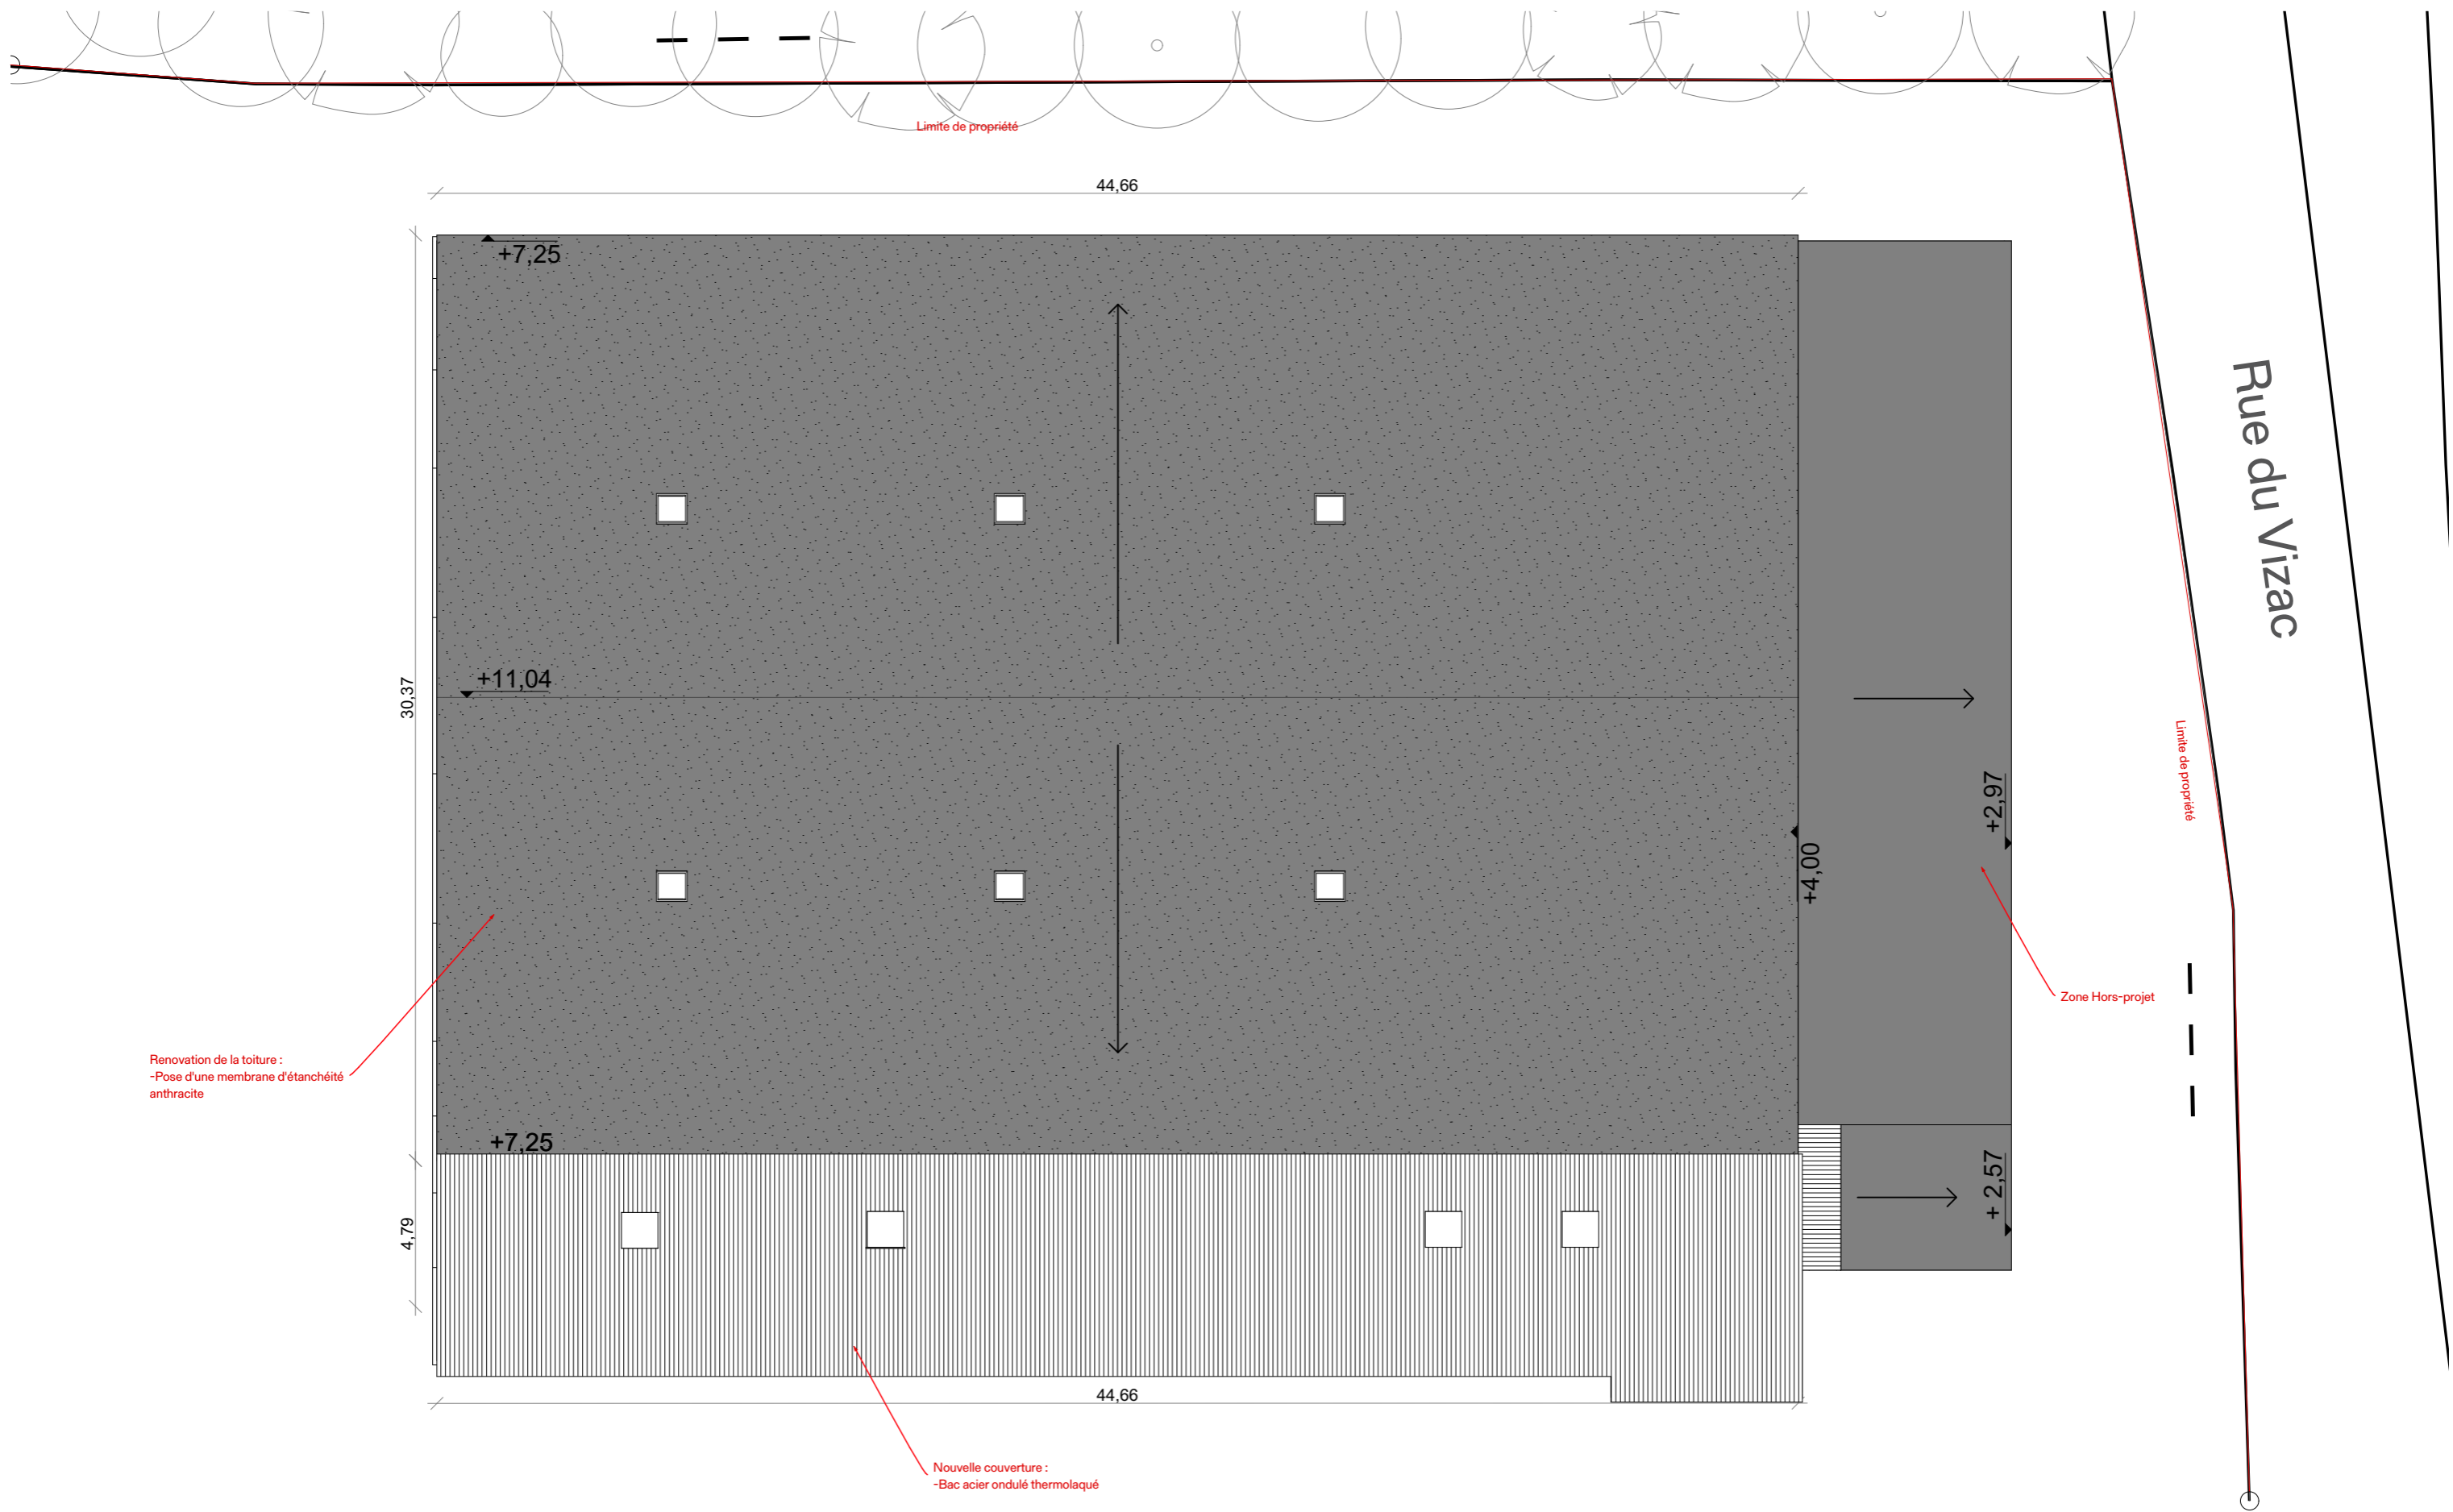

Projet :		Emetteur :		Phase :
Salle Guy Magueur		upsilon		PRO
N° de plan :	Titre :	Echelle :	Date :	Indice :
1400	Plan de toiture	1:200	20/10/2021	C

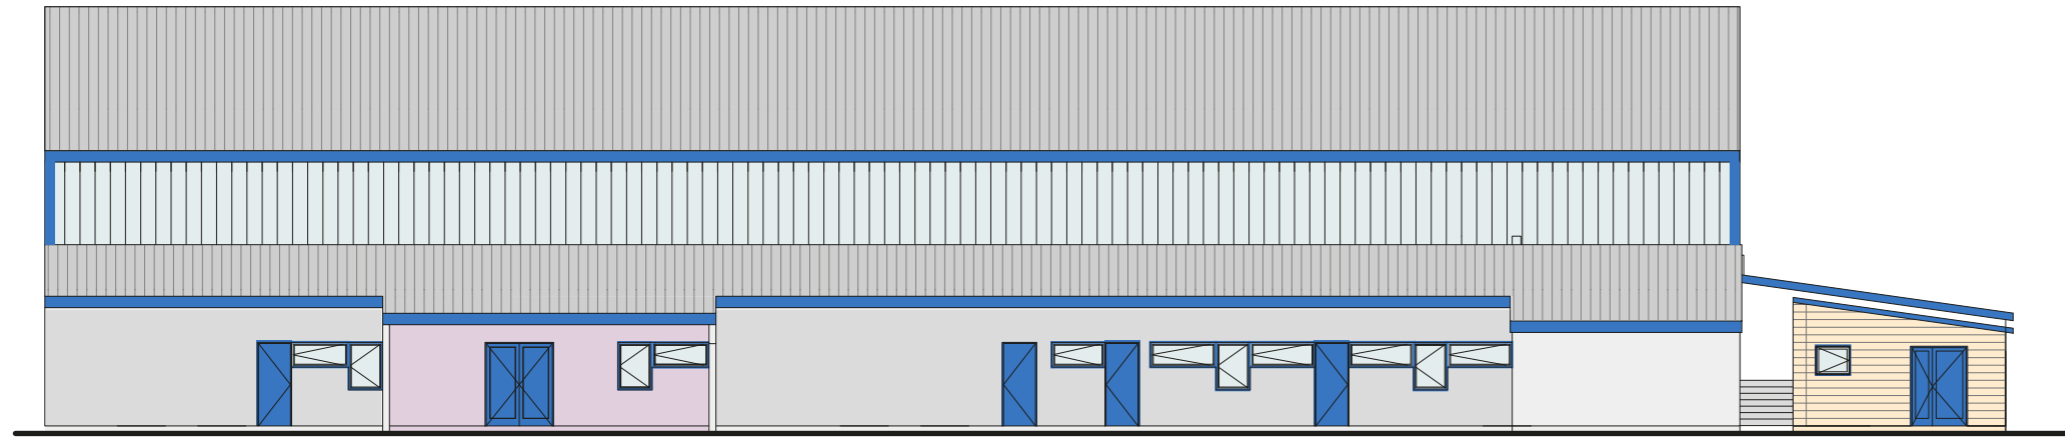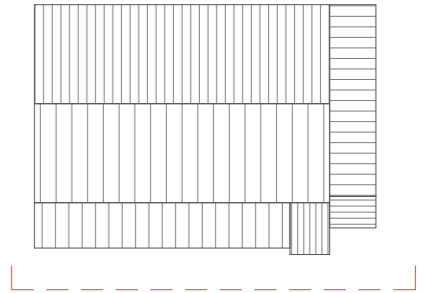

Etat existant

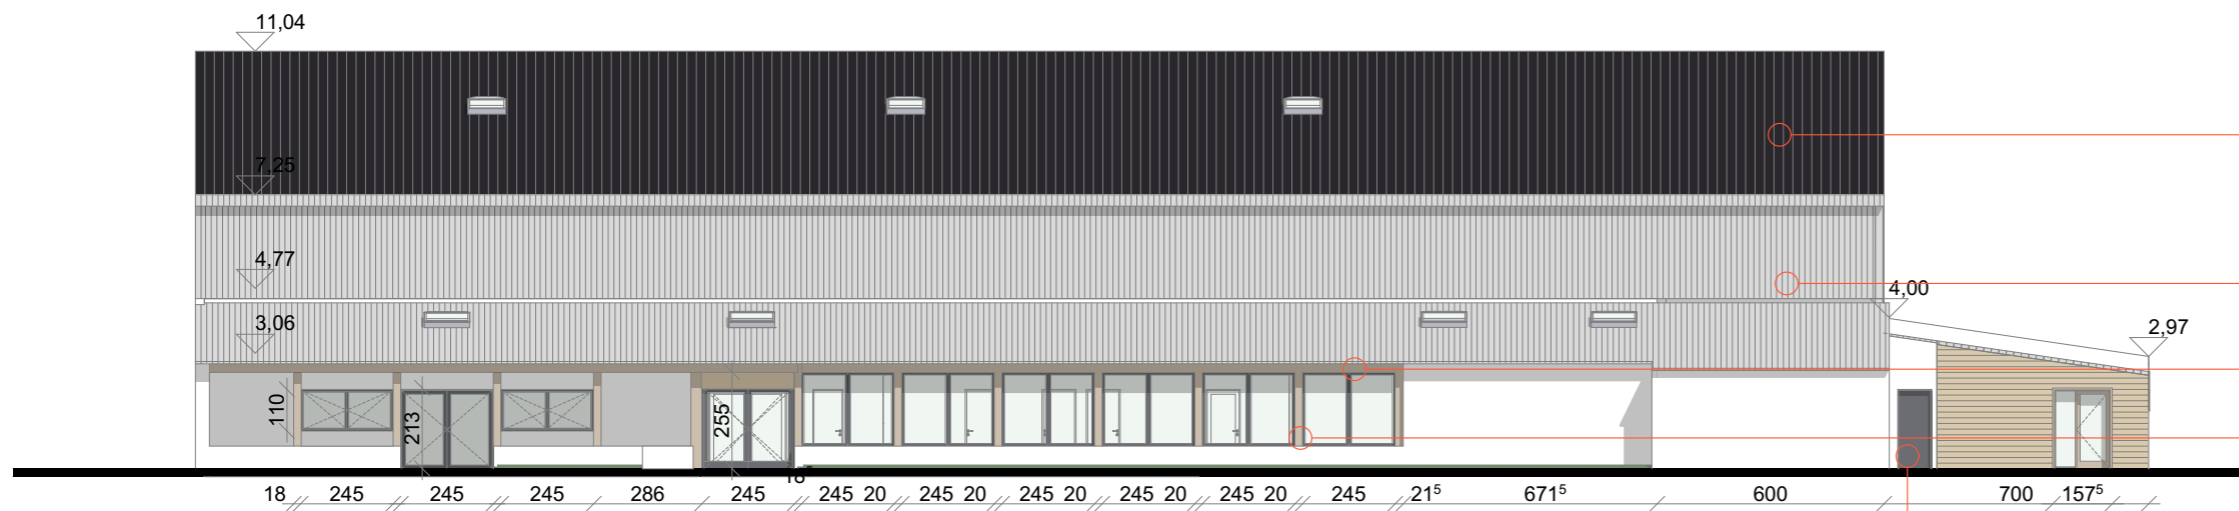

Nouveau complexe d'étanchéité
 :
 int : Bac acier blanc perforé isolant
 ext : membrane étanchéité

Bardage acier ondulé
 Thermolaqué gris RAL à définir


Menuiseries aluminium RAL
 dito bac acier ondulé

Poteaux bois apparents
sapin



Fermeture de l'extension
 finition enduit blanc gratté fin

Projet

Projet : Salle Guy Magueur		Emetteur : upsilon		Phase : PRO
N° de plan : 2100	Titre : Façade est	Echelle : 1:200	Date : 20/10/2021	Indice : C

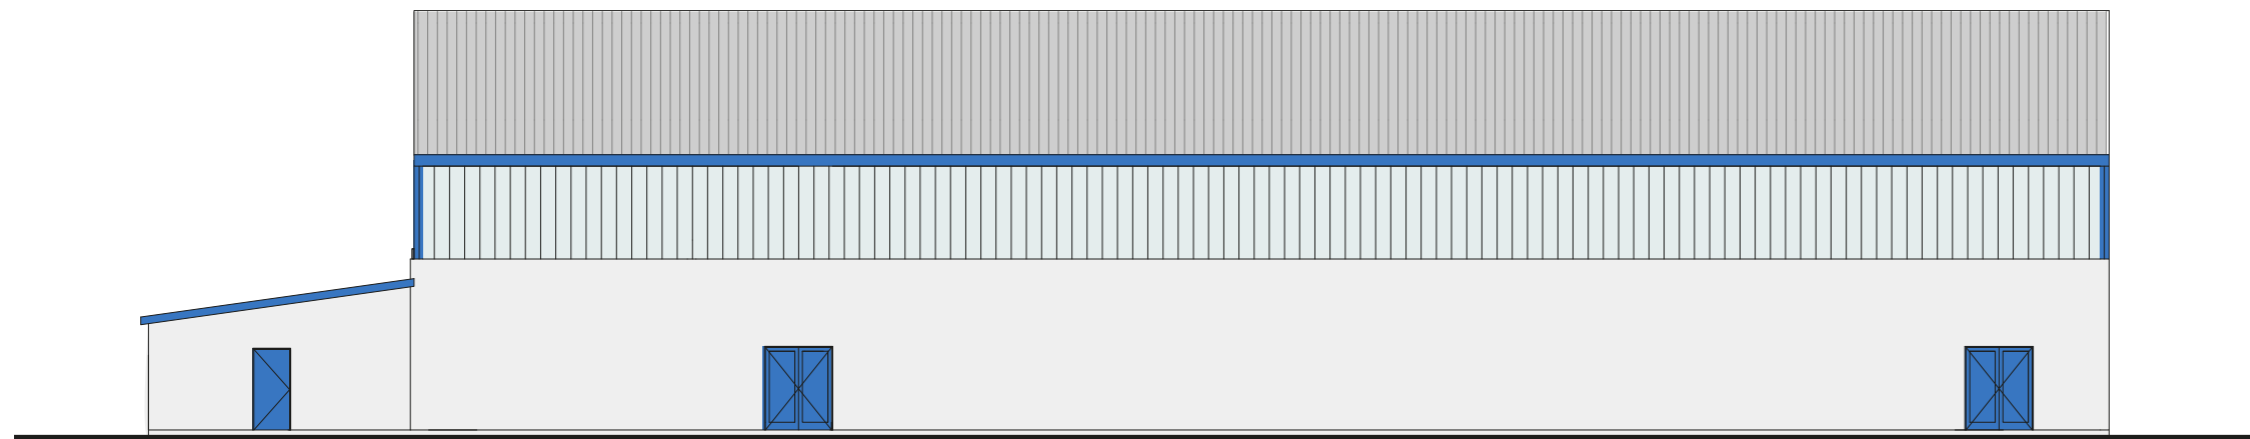

Etat existant

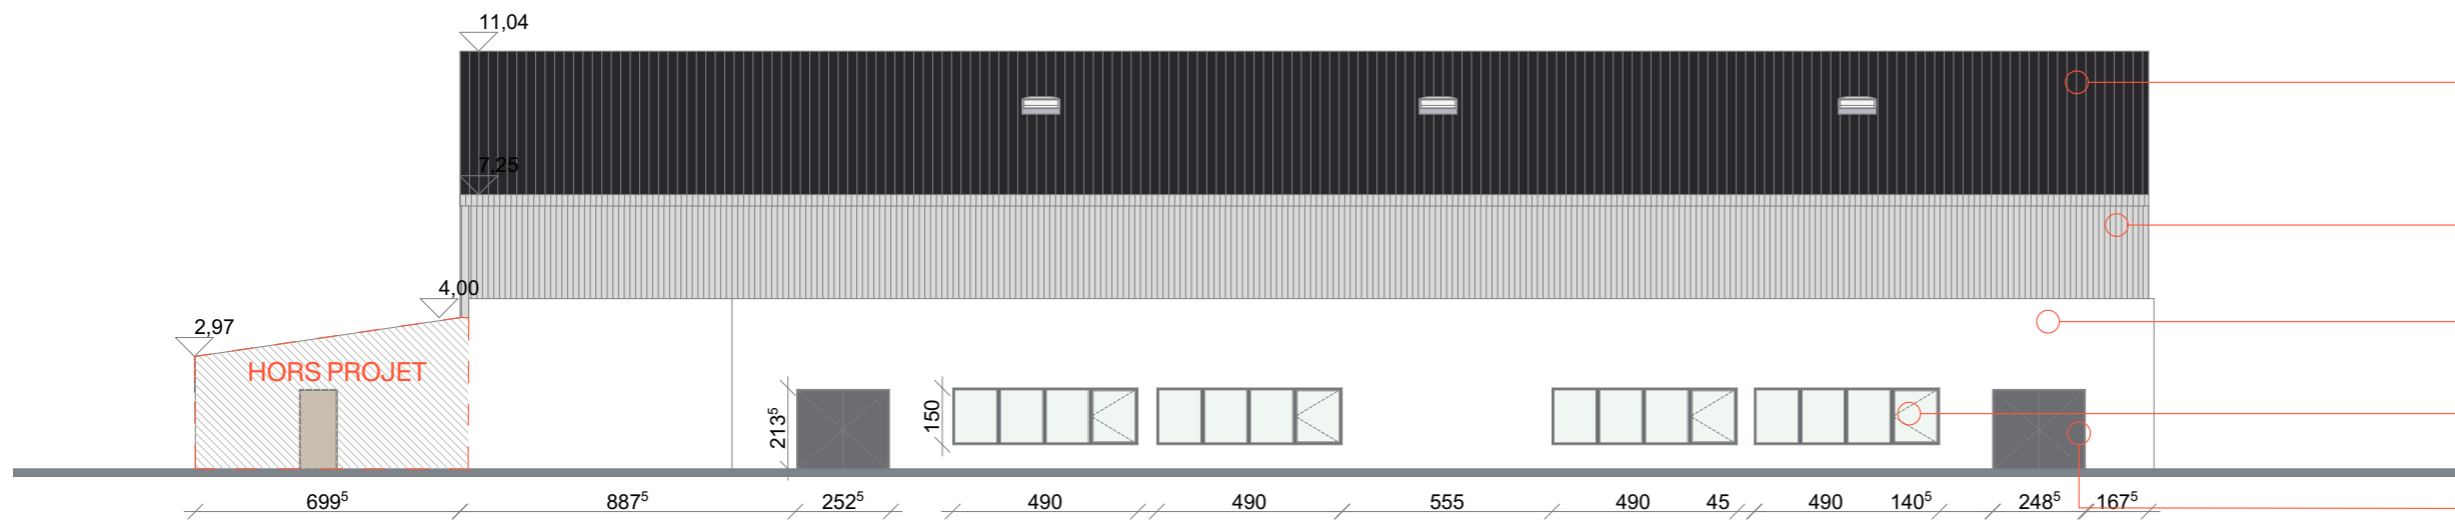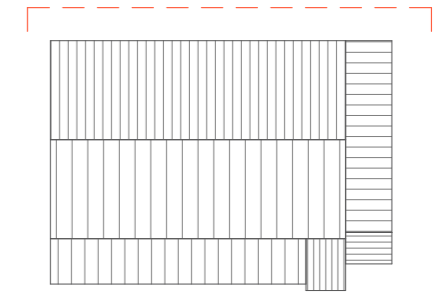

Nouveau complexe d'étanchéité

:
int : Bac acier blanc perforé
isolant
ext : membrane étanchéité

Bardage acier ondulé
Thermolaqué gris RAL à définir


Enduit blanc gratté fin
 finition RPE / option bardage
acier ondulé

Menuiseries alu
RAL dito bac acier ondulé



Remplacement des IS
Menuiseries aluminium RAL dito
bac acier ondulé

Projet

Projet : Salle Guy Magueur		Emetteur : upsilon		Phase : PRO
N° de plan: 2200	Titre: Façade ouest	Echelle : 1:200	Date : 20/10/2021	Indice : C

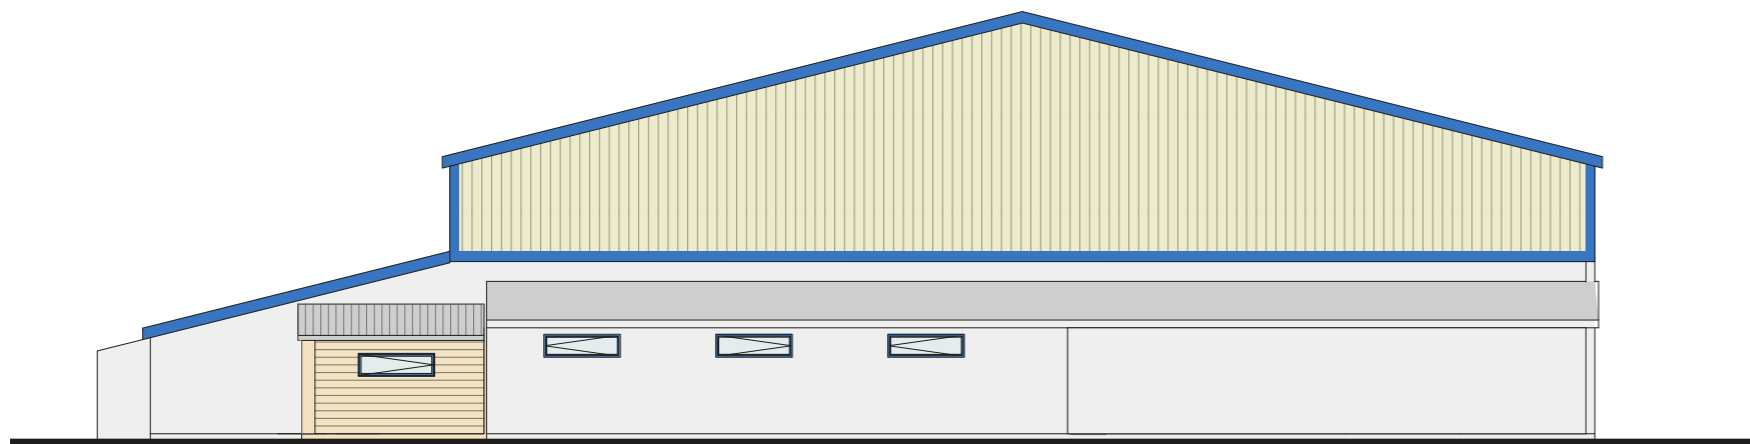



Etat existant

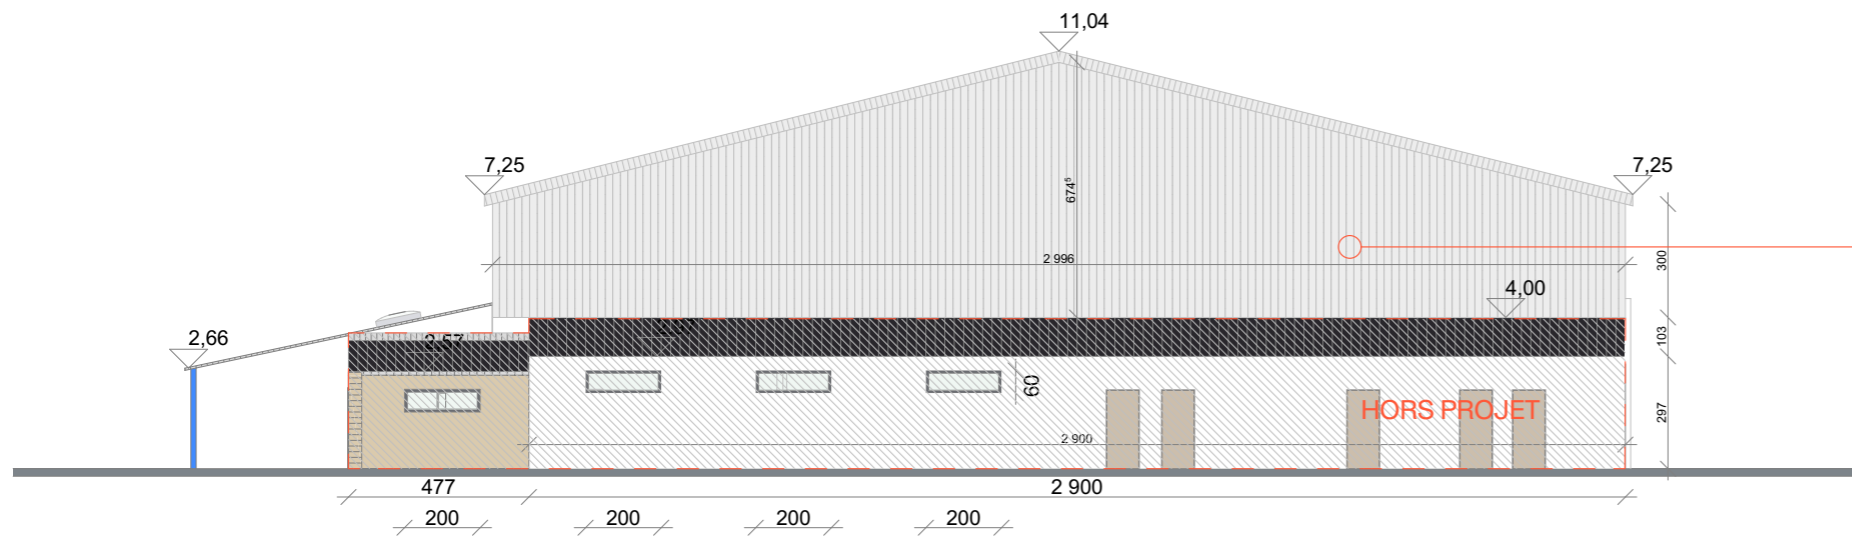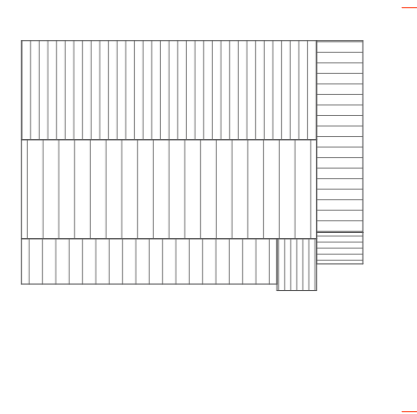


Bardage acier ondulé
Thermolaqué RAL à définir

Projet

Projet :		Emetteur :		Phase :
Salle Guy Magueur		upsilon		PRO
N° de plan :	Titre :	Echelle :	Date :	Indice :
2300	Façade nord	1:200	20/10/2021	C

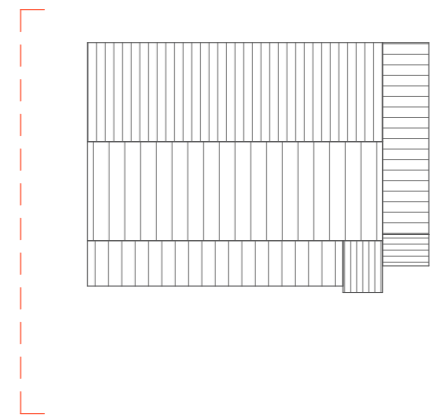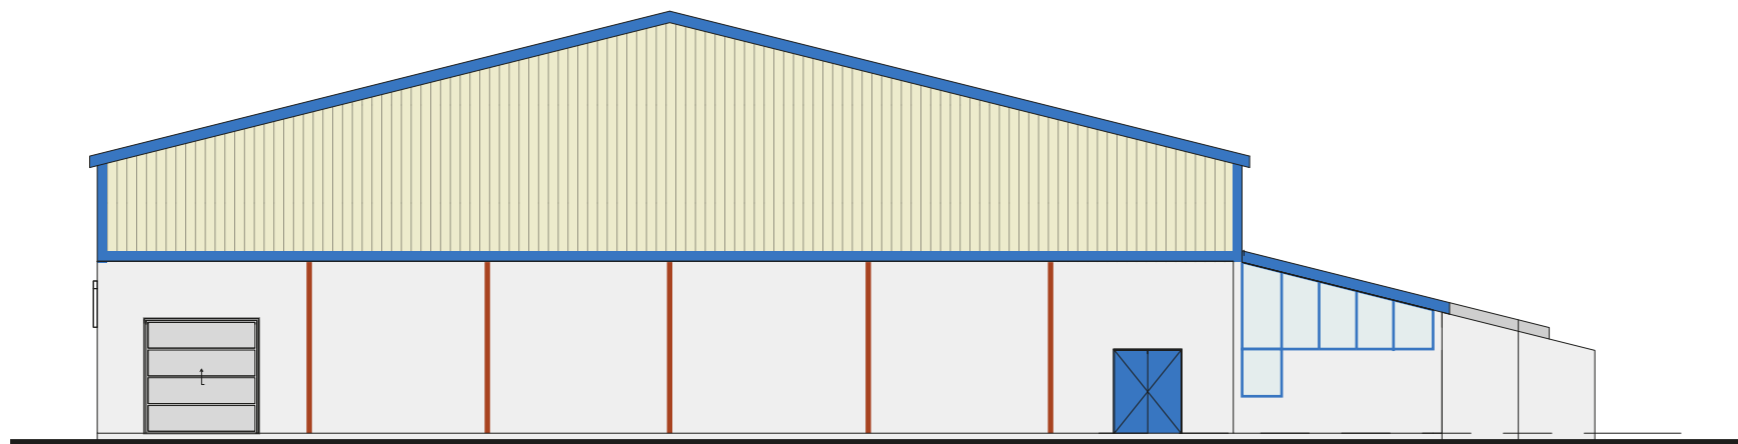

Etat existant

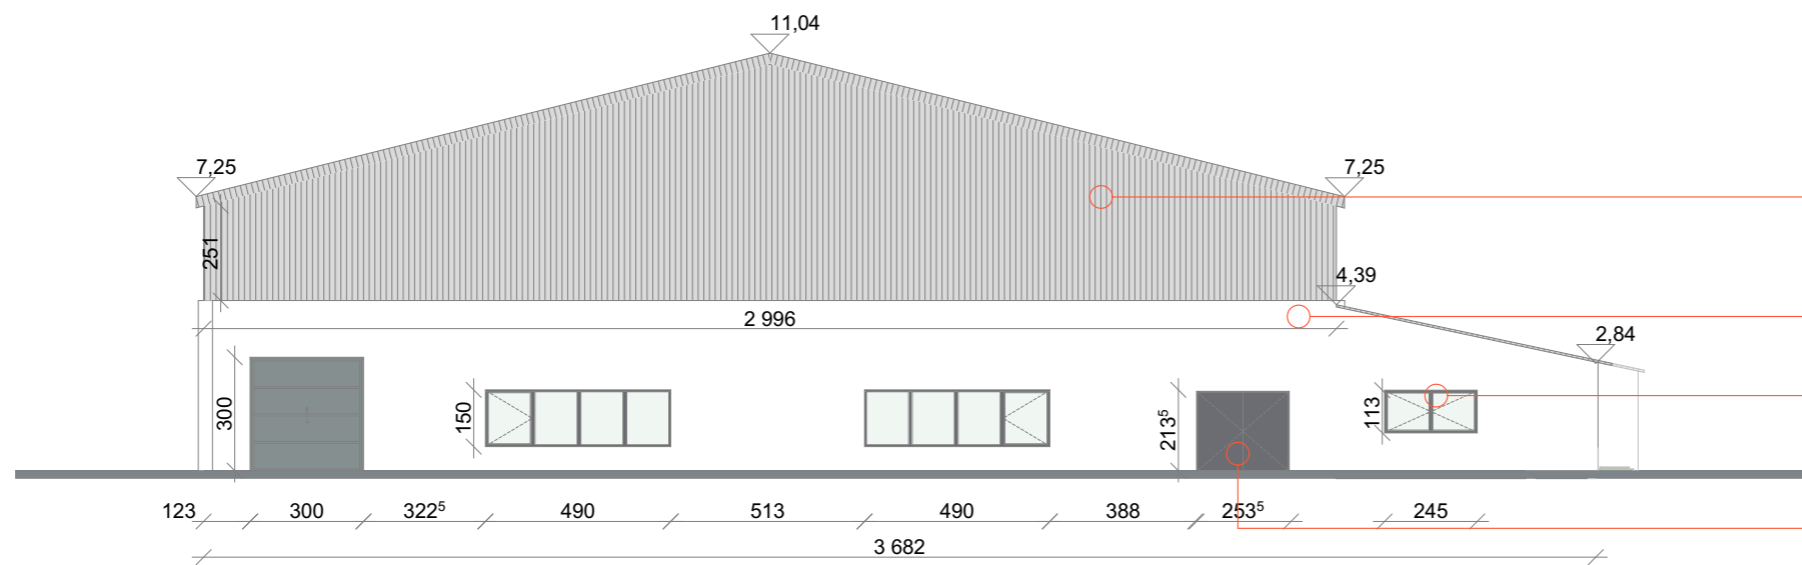

Bardage acier ondulé
Thermolaqué RAL à définir

Enduit blanc gratté fin finition
RPE

Menuiseries aluminium RAL dito
bac acier ondulé

Remplacement des IS
Menuiseries aluminium RAL dito
bac acier ondulé

Projet

Projet : Salle Guy Magueur		Emetteur : upsilon		Phase : PRO
N° de plan: 2400	Titre: Façade sud	Echelle : 1:200	Date : 20/10/2021	Indice : C