MILIZAC-GUIPRONVEL

Lotissement de Keromnes

MAITRISE D'OUVRAGE :

Commune de MILIZAC-GUIPRONVEL

Mairie de MILIZAC-GUIPRONVEL
1 Place Ar Stivel
29 290 MILIZAC-GUIPRONVEL
Tél : 02..98.07.90.31
Fax : 02.98.07.97.29
Courriel : mairie@milizac.fr

MAITRISE D'OEUVRE :

A3 PAYSAGE, paysagiste dplg
330 rue Joséphine Pencalet
29200 BREST
Tél : 02.98.38.03.03
Courriel : s.cariou@a3-paysage.fr
c.foricher@a3paysage.com

OXIA
39 rue de la République 29200 Brest
Tél : 06.12.15.15.52
Courriel : contact@oxia.bzh

Véronique Bergeron
Architecte Diplômée d'Etat
39 rue de la République 29200 Brest
06 66 63 55 94
www.bergeron-architecte.com

PLAN DE COMMERCIALISATION DES LOTS

Dessiné par : Clément Foricher	Validé par : Stéphanie Cariou	Indice A0
Produit le : 12-10-2017	Emis le : 12-10-2017	N
PG2	Echelle 1-375e	

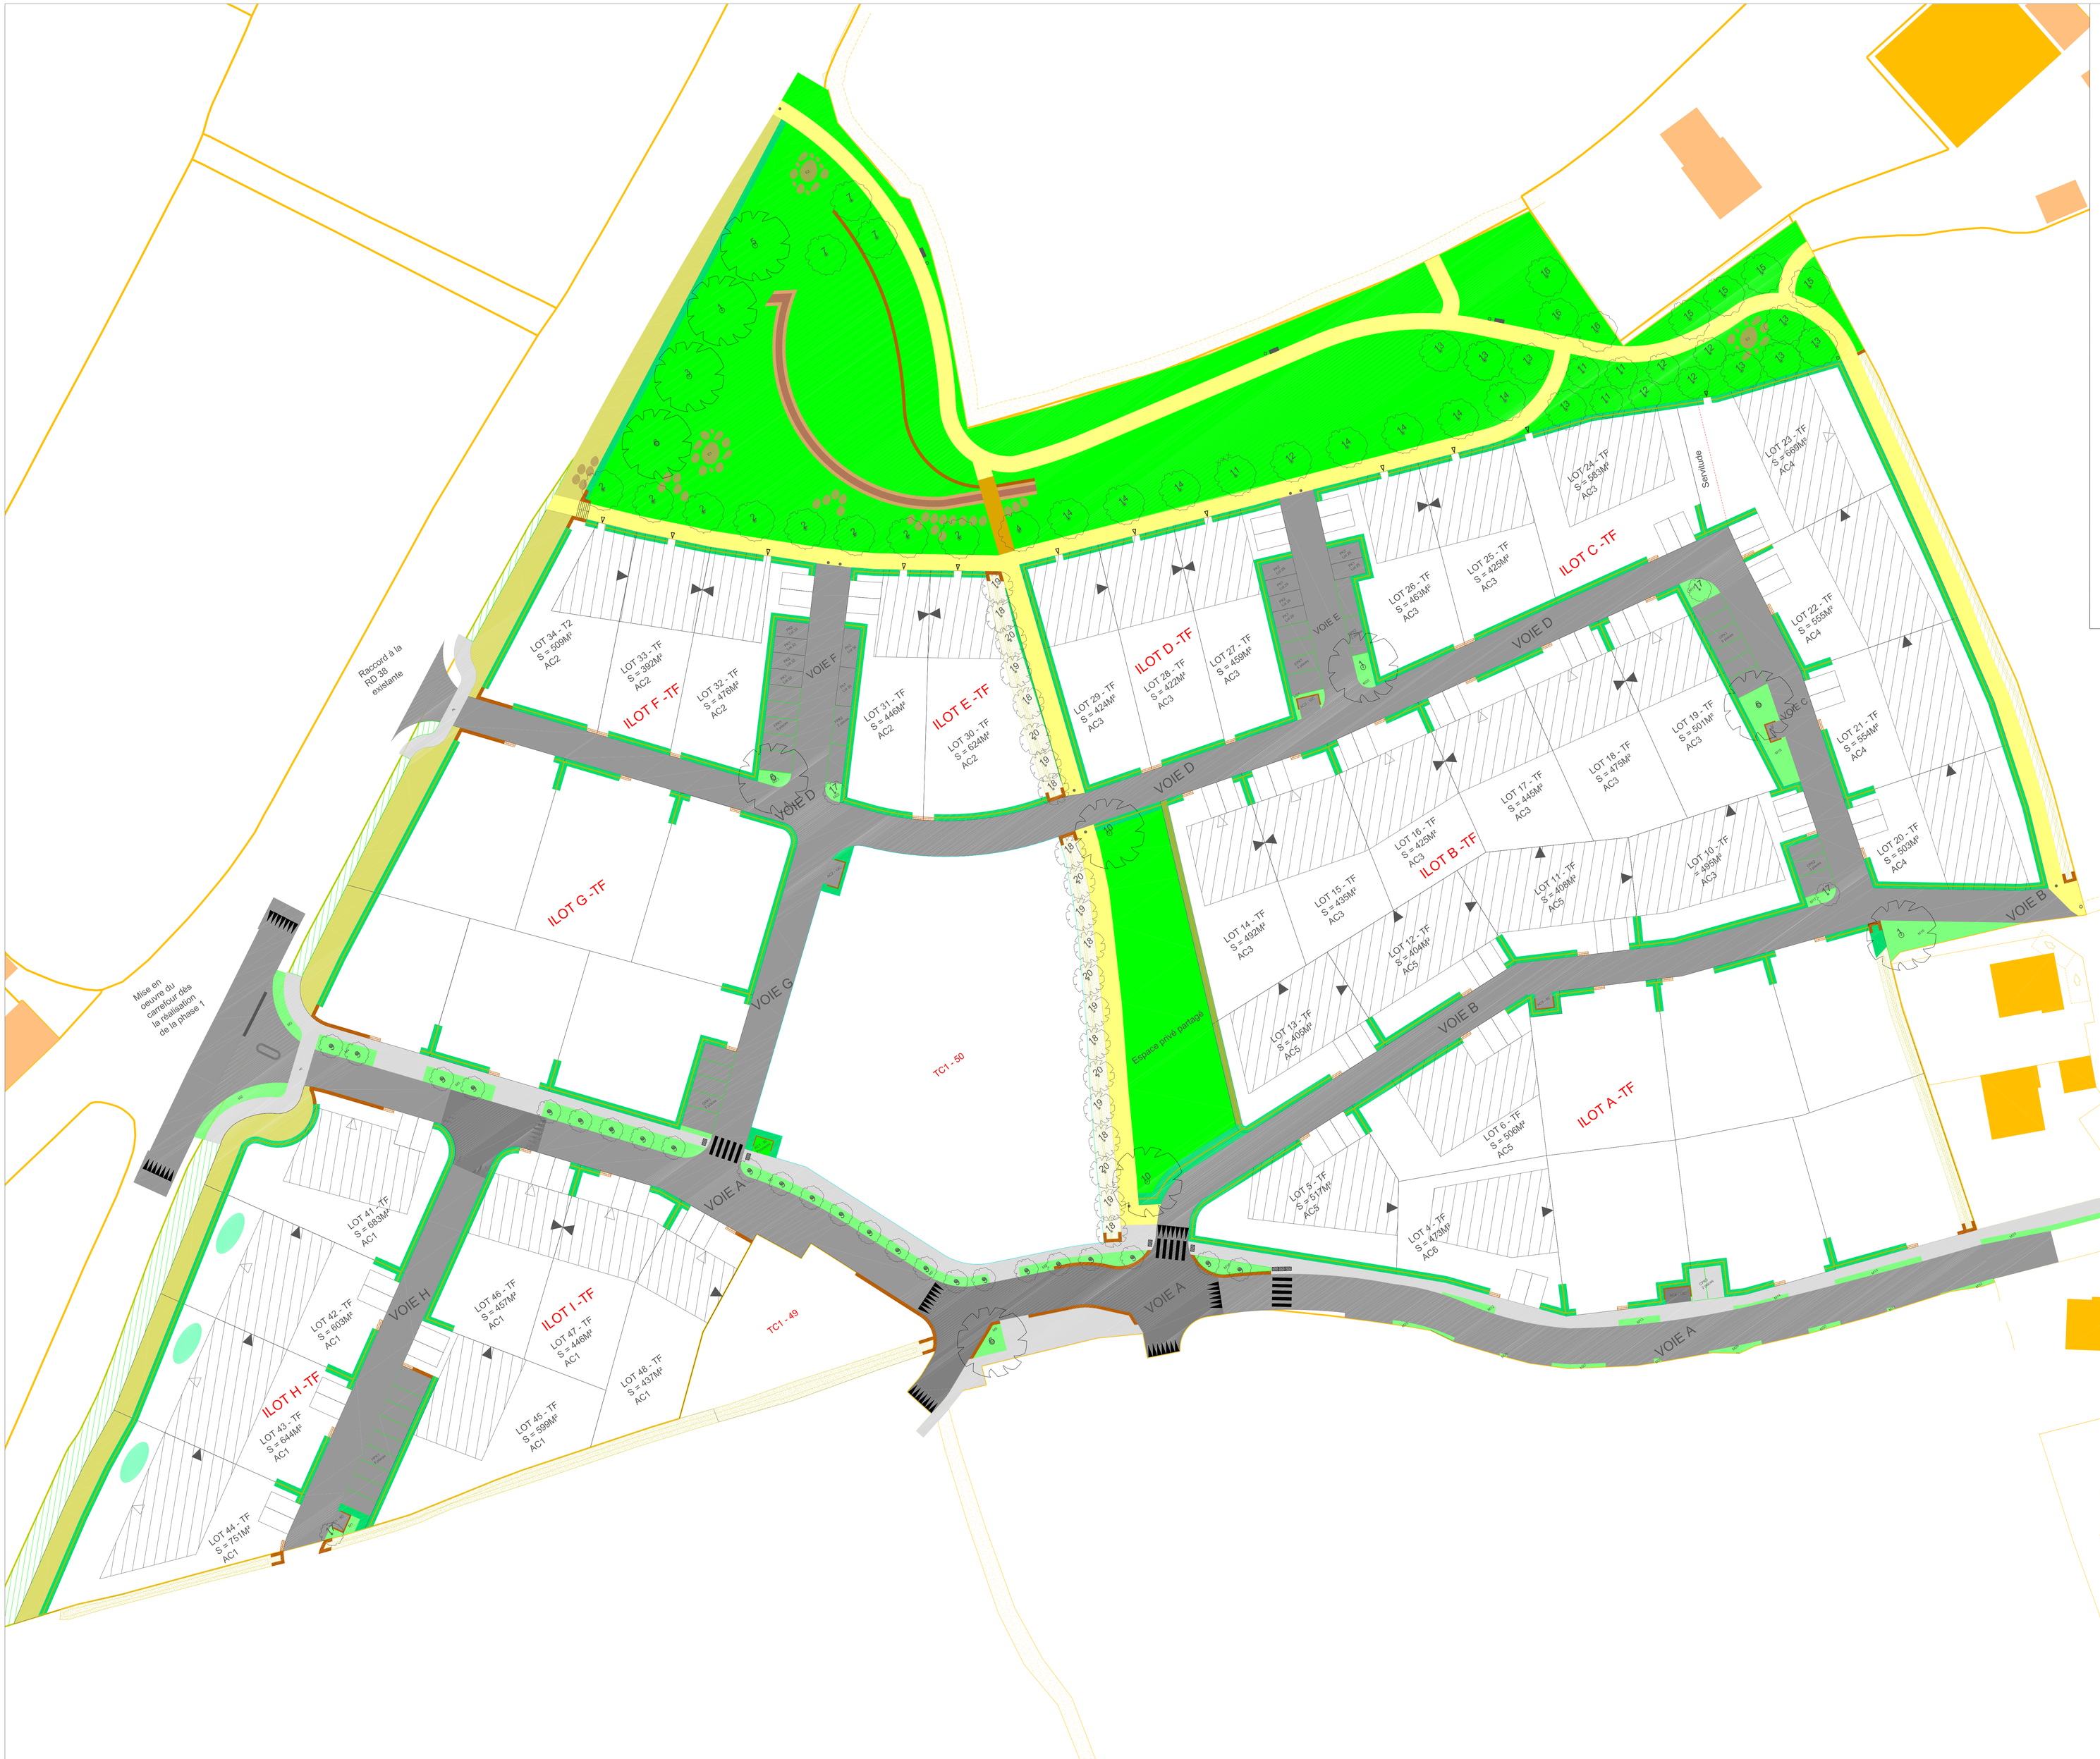

LEGENDE

- PERIMETRE OPERATIONNEL
- LOTS MIS VENTE PAR LES CONSORTS JACUEN
- CHAUSSEE EN ENROBE BBSG
- CHAUSSEE EN ENROBE GOASQ
- TROTTOIR EN ENROBE FINITION SABLE
- PARKINGS EN ENROBE BBSG
- PISTE CYCLABLE EN ENROBE FINITION SABLE (UNIQUEMENT POUR LES TRAVERSEES DE CHAUSSEES)
- STABILISE RENFORCE À LA CHAUX
- PASSERELLES EN BOIS
- MASSIFS DE PLANTES VIVACES
- GAZON
- NOUE ENHERBÉE AVEC BANDE FLEURIE
- JARDINS DE PLUIE
- TALUS NOUVELLEMENT CREES
- TALUS EXISTANTS CONSERVES (PUBLIC)
- TALUS EXISTANTS CONSERVES (PRIVE)
- CLOTURES
- HAIES ARBUSTIVES ET CLOTURES TYPE GRILLAGE A MOUTON
- HAIES COMPOSEE DE PLANTES GRIMPANTES ASSOCIEES A DES CLOTURES TYPE GRILLAGE A MOUTON
- MURETS BAS DE HAUTEUR VARIABLE
- MURETS AVEC COFFRETS TECHNIQUES
- LICES BOIS POUR LES AIRES A POUBELLES
- ARBRES
- ARBRES

Informations concernant les lots

- accès piéton aux parcelles
- Emprises constructibles
- Alignement à imposer sur une des limites de lot.
- Recul imposé par rapport à la voie publique.

Observations

Les surfaces indiquées des lots sont provisoires. Elles ne seront définitives qu'après bornage contradictoire effectué par un géomètre expert.